


30.A.04
Extra enkele deur naar balkon

Renvooi bouwkundig		Renvooi installaties	
	metaal studwand		algemeen :1050+
	binnenwanden		algemeen :1050+
	isolatie		algemeen :1050+
	houskeletbouw binnenblad		algemeen :1050+
	betonnen constructie elementen		algemeen :1050+
	sparing vv. beton constructie onder plafond		algemeen :1800+
	baksteen metselwerk:		algemeen :1050+ wasmachinedroger :1250+
	baksteen metselwerk type A		algemeen :300+
	baksteen metselwerk type B		algemeen :300+
	baksteen metselwerk vv. keimwerk		algemeen :1500+
	staal kozijn met opendeur		algemeen :1050+
	deur met opendeur		algemeen :1050+
	deur met opendeur		algemeen :1500+
	deur met opendeur		
	deur met opendeur		

Renvooi installaties		Code	Omschrijving
	algemeen :1050+	AFZ	Atzijkap
	algemeen :1050+	BMC	Brandmeldcentrale
	algemeen :1050+	BO	Boiler
	algemeen :1050+	CONV	Jaga convector
	algemeen :1050+	DC	Deurcontroller
	algemeen :1800+	DV	Diepvrieskast
	algemeen :1050+	ED	Elektrische deur
	algemeen :300+	FORN	Fornis
	algemeen :300+	GTV	GTV-voeding
	algemeen :1500+	HIL-BAD	Hoogslag bad
	algemeen :1050+	KK	Koelkast
	algemeen :1050+	KP	Kookplaat
	algemeen :1500+	MG	Magnetron
		MV	Mechanische ventilatie
		MV+CV	MV+CV
		OV	Oven
		PK	Pakketkast
		PR	Printer
		REG	Regenerieerkast
		VENT	Ventilator
		VW	Vaatwasser
		WVCD	Wcd i.b.v. verlichting
		WD	Wasdroger
		WM	Wasmachine
		ZW	Zonwering

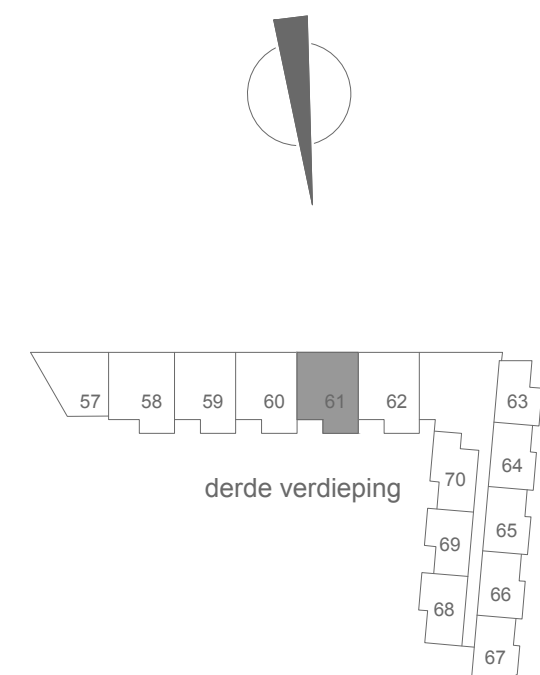

Project
De Cascade
Onderwerp
appartement 61
woningtype Nb
Datum
15-05-2020

VK-61
Schaal
1 : 75
Formaat
A3