


Renvooi bouwkundig

	metal studwand		entreepijl
	binnenwanden		leidingschacht
	isolatie		lijn bovengelige constructie
	houtskeletbouw binnenblad		baksteen metselwerk:
	betonnen constructie elementen		baksteen metselwerk type A
	sparing vv. beton constructie onder plafond		baksteen metselwerk type B
			baksteen metselwerk vv. keelwerk

stalen kozijn met opdekdeur
* = voorzien van draag
HD = voorzien van geluïsbrekerende deur

Renvooi installaties

	1 polig schakelaar	algemeen :1050+	Code	Omschrijving
	wissel schakelaar	algemeen :1050+	AFZ	Afzuigkap
	krusschakelaar	algemeen :1050+	BMC	Brandmeldcentrale
	serie schakelaar	algemeen :1050+	BO	Boiler
	enk. wod combi 1p schak.	algemeen :1050+	CONV	Jaga convector
	centraaldoos		DC	Deurcontroller
	wandlicht aansluitpunt	algemeen :1800+	DV	Diepvrieskast
	enkele wandcontactdoos	algemeen :1050+ wasmachine/droger :1250+	ED	Elektrische deur
	dubb. wandcontactdoos hor.	algemeen :300+	FORN	Fornuis
	leiding loos (controle draad)	algemeen :300+	GTV	GTV-voeding
	leiding bedraad thermostaat	algemeen :1500+	HL-BAD	Hooglaag bad
	rookmelder optisch		KK	Koelkast
	verdeelkast		KP	Kookplaat
	centraal aardpunt		MG	Magnetron
	aardscherm		MV	Mechanische ventilatie
	bedrukker	algemeen :1050+	MV+CV	MV+CV
	videfoon	algemeen :1500+	OV	Oven
	ventiel		PK	Patchkast
	WTW		PR	Printer
			REG	Regeneratiekast
			VENT	Ventilator
			VW	Vaeltwasser
			VWCD	Wod t.b.v. verlichting
			WD	Wasdroger
			WM	Wasmachine
			ZW	Zonwering

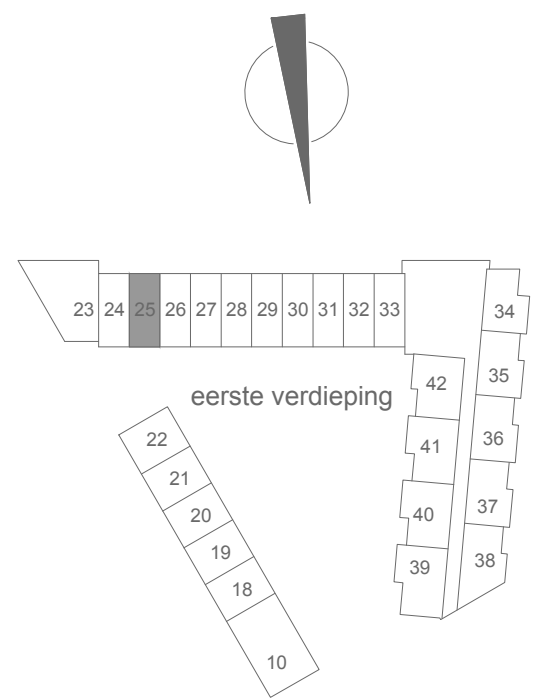

Project
De Cascade
Onderwerp
appartement 25
woningtype H3
Datum
15-05-2020

VK-25
Schaal
1 : 75
Formaat
A3