


30.A.04
Extra enkele deur naar balkon

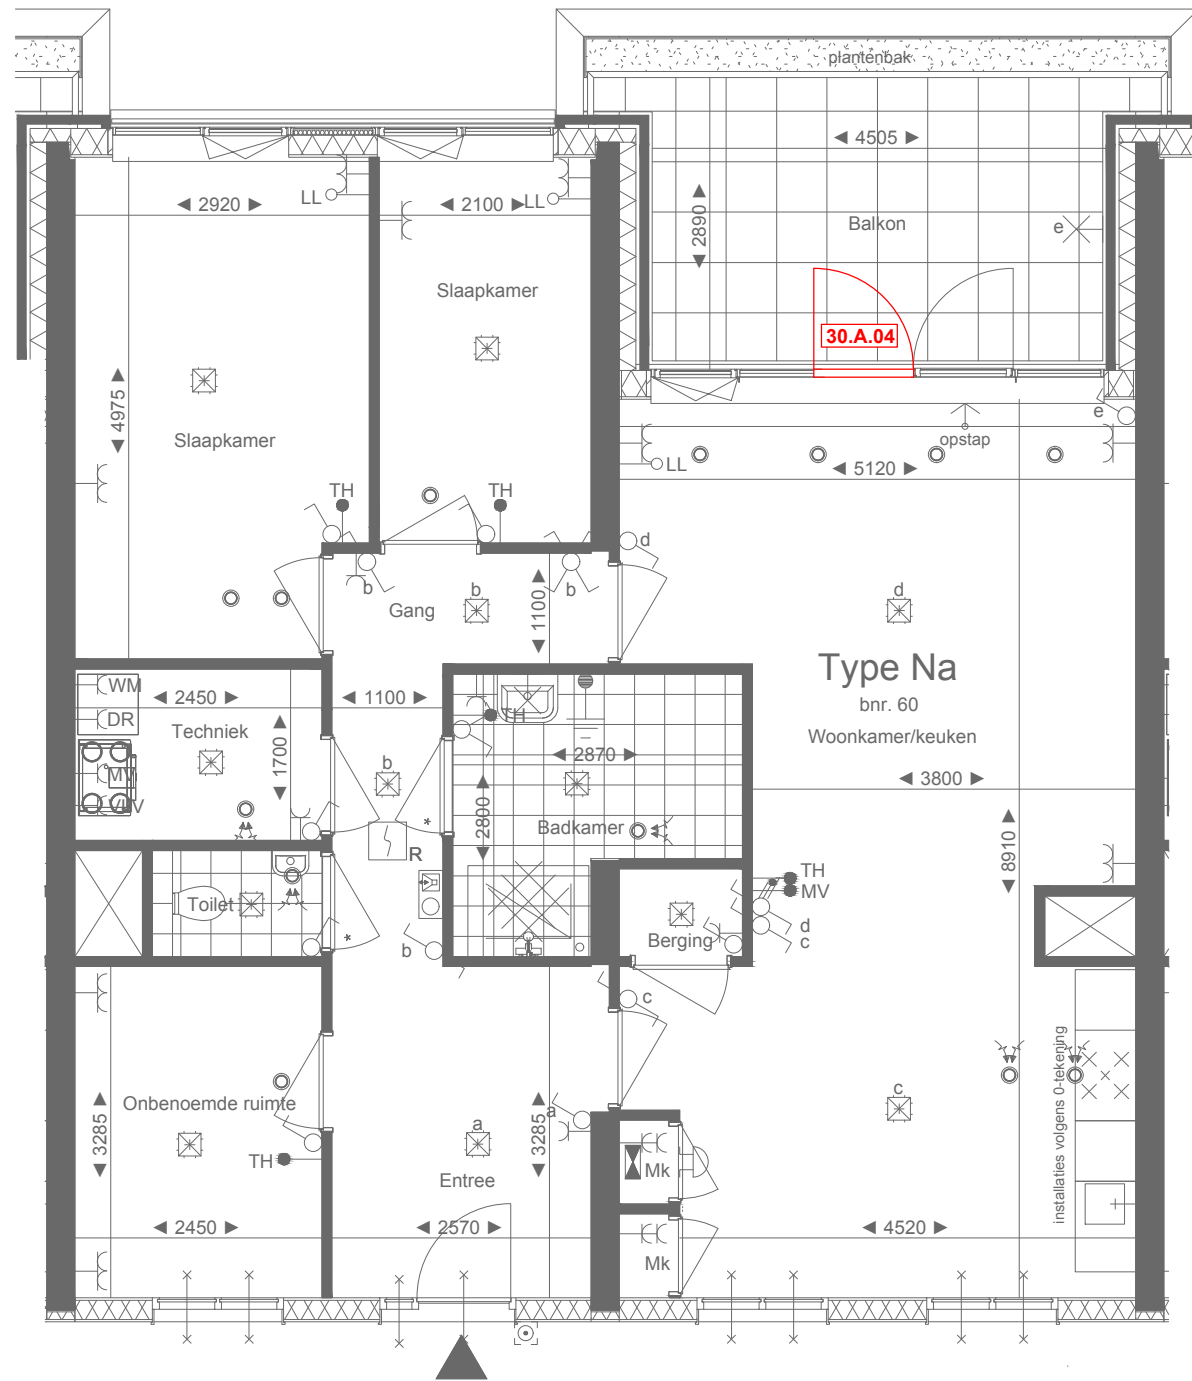


Renvooi bouwkundig

	metaal studwand		entreepijl		deuren kozijn met opendeur
	binnenwanden		leidingschacht		* = voorzien van diepte
	isolatie		lijn bovengelige constructie		HD = voorzien van geluidswerende deur
	houtskeletbouw binnenblad		baksteen metselwerk		
	betonnen constructie elementen		baksteen metselwerk type A		
	sparing vv. beton constructie onder plafond		baksteen metselwerk type B		
			baksteen metselwerk vv. keimwerk		

Renvooi installaties

	1 polig schakelaar	algemeen :1050+	Code	Omschrijving
	wissel schakelaar	algemeen :1050+	AFZ	Atzuigkap
	kruisschakelaar	algemeen :1050+	BMC	Brandmeldcentrale
	serie schakelaar	algemeen :1050+	BO	Boiler
	enk. wcd combi 1p schak.	algemeen :1050+	CCNV	Jaga convactor
	centraaldoos		DC	Deurcontroller
	wandlicht aansluitpunt	algemeen :1800+	DV	Diepvrieskast
	enkele wandcontactdoos	algemeen :1050+	ED	Elektrische deur
	dubb. wandcontactdoos hor.	algemeen :300+	FORN	Formis
	leiding loos (controle draad)	algemeen :300+	GTV	GTV-voeding
	leiding bedraad thermostaat	algemeen :1500+	HL-BAD	Hogilaag bad
	rookmelder optisch		KK	Koelkast
	verdeelkast		KP	Koekplaat
	centraal aardpunt		MG	Magnetron
	aardschem		MV	Mechanische ventilatie
	beldrukker	algemeen :1050+	MV+CV	MV+CV
	videofoon	algemeen :1500+	OV	Oven
	ventiel		PK	Patchkast
	WTW		PR	Printer
			REG	Regenerieerkast
			VENT	Ventilator
			VW	Vaatwasser
			VWCD	Wcd f.b.v. verlichting
			WD	Wasmachine
			WM	Wasmachine
			ZW	Zonering

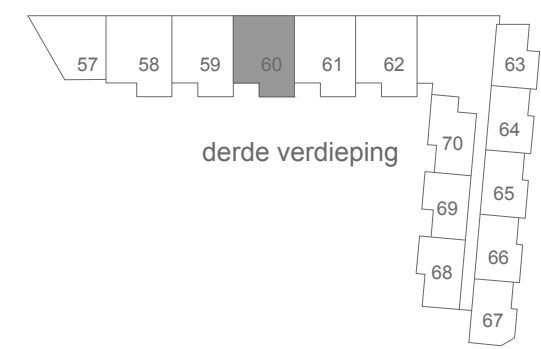

Project
De Cascade
Onderwerp
appartement 60
woningtype Na
Datum
15-05-2020

VK-60
Schaal
1 : 75
Formaat
A3