


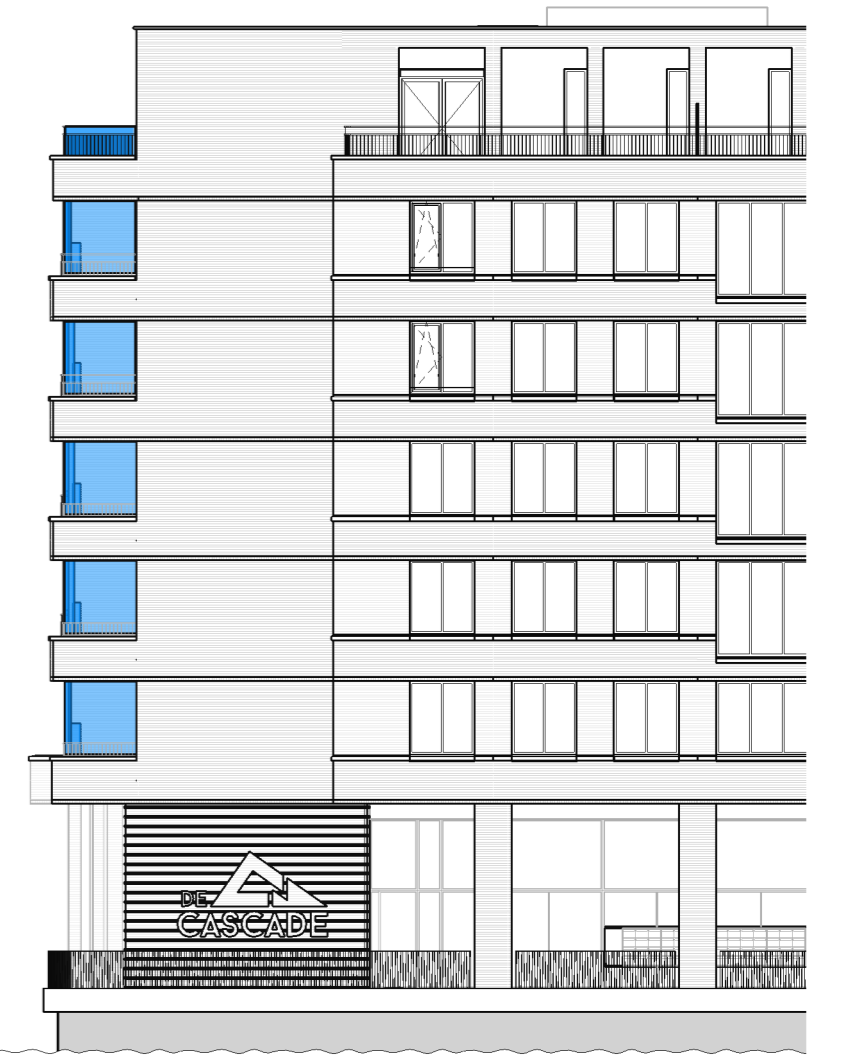

Oostgevel - waterzijde Kees van Dongensingel



Noordgevel - waterzijde Vleutensebaan

Renvooi



balkon voorzien van
geluidsscherm



Project
De Cascade
Onderwerp
Overzicht geluidsschermen
Datum
15-05-2020

VK.203

Schaal
1:200

Formaat
A3