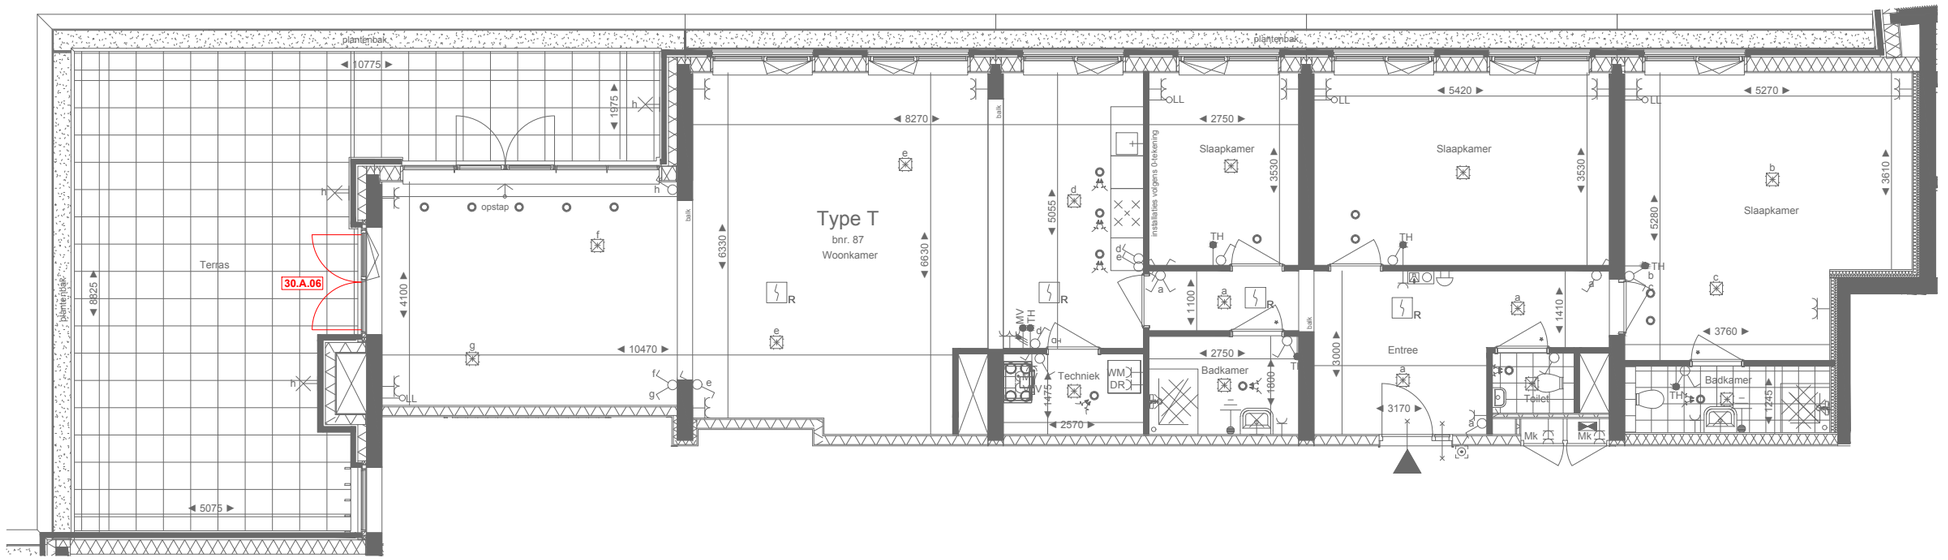

30.A.06
Dubbele deur naar terras incl. opstap

Renvooi bouwkundig

	metal studwand		entreepijl
	binnenwanden		leidingschacht
	isolatie		lijn bovengelegen constructie
	houtskeletbouw binnenblad	baksteen metselwerk:	
	betonnen constructie elementen		baksteen metselwerk type A
	spaning nv. beton constructie onder platform		baksteen metselwerk type B
			baksteen metselwerk vv. keimwerk

stalen kozijn met opdekkozijn
* = voorzien van dorpel
HD: * voorzien van gebudsbestendige deur

HHD

Renvooi installaties

	1 polig schakelaar	algemeen :1050+ |
	wissel schakelaar	algemeen :1050+ |
	kruisschakelaar	algemeen :1050+ |
	serie schakelaar	algemeen :1050+ |
	enk. wcd combi fp schak.	algemeen :1050+ |
	centraaldoos	
	wandlicht aansluitpunt	algemeen :1800+ |
	enkele wandcontactdoos	algemeen :1050+ | wasmachine/droger :1250+ |
	dubb. wandcontactdoos hor.	algemeen :300+ |
	leiding loos (controle draad)	algemeen :300+ |
	leiding bedraad thermostaat	algemeen :1500+ |
	rookmelder opbach	
	verdeelkast	
	centraal aardpunt	
	aardscherm	
	beldrukker	algemeen :1050+ |
	vidcofoon	algemeen :1500+ |
	ventiel	
	WTW	

Code	Omschrijving
AFZ	Afzuigkap
BMC	Brandmeldcentrale
BO	Boiler
CONV	Cv-convector
DO	Dkuroontroller
DV	Diepvrieskast
ED	Elektrische deur
FORN	Fornuis
GTV	GTV-voeding
H/L-BAD	Hoog/laag bad
KK	Koelkast
KV	Kookplaat
MG	Magnetron
MV	Mechanische ventilatie
MV+CV	MV+CV
OV	Oven
PK	Patchkast
PR	Printer
REG	Regenereerkast
TH/T	Thermostaat
VW	Vaatwasser
VWCD	Wcd t.b.v. verlichting
WD	Wasdroger
WM	Wasmachine
ZW	Zonwering

0 1 2 3 4 5m.
schaal 1 : 75

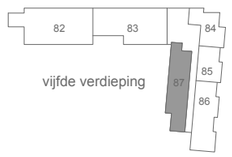

ADS GROEP

Project
De Cascade

Onderwerp
appartement 87
woningtype T

Datum
15-05-2020

VK-87

Schaal
1 : 75

Formaat
A3

J:\10961_utrecht\REVIT\Local\10961_inbo_kavel 3 5_bouwkundig_KvB.rvt