



Renvooi bouwkundig		Renvooi installaties	
	metal studwand		entreepijl
	binnenwanden		leidingschacht
	isolatie		lijn bovengelegen constructie
	houtskeletbouw binnenblad		baksteen metselwerk
	betonnen constructie elementen		baksteen metselwerk type A
	sparing vv. beton constructie onder plafond		baksteen metselwerk type B
			baksteen metselwerk vv. keimwerk
			stalen kozijn met opkleurde voorzet van dorpel HD = voorzet van gebeltevende deur
			VHD

30.A.04
Extra enkele deur naar balkon

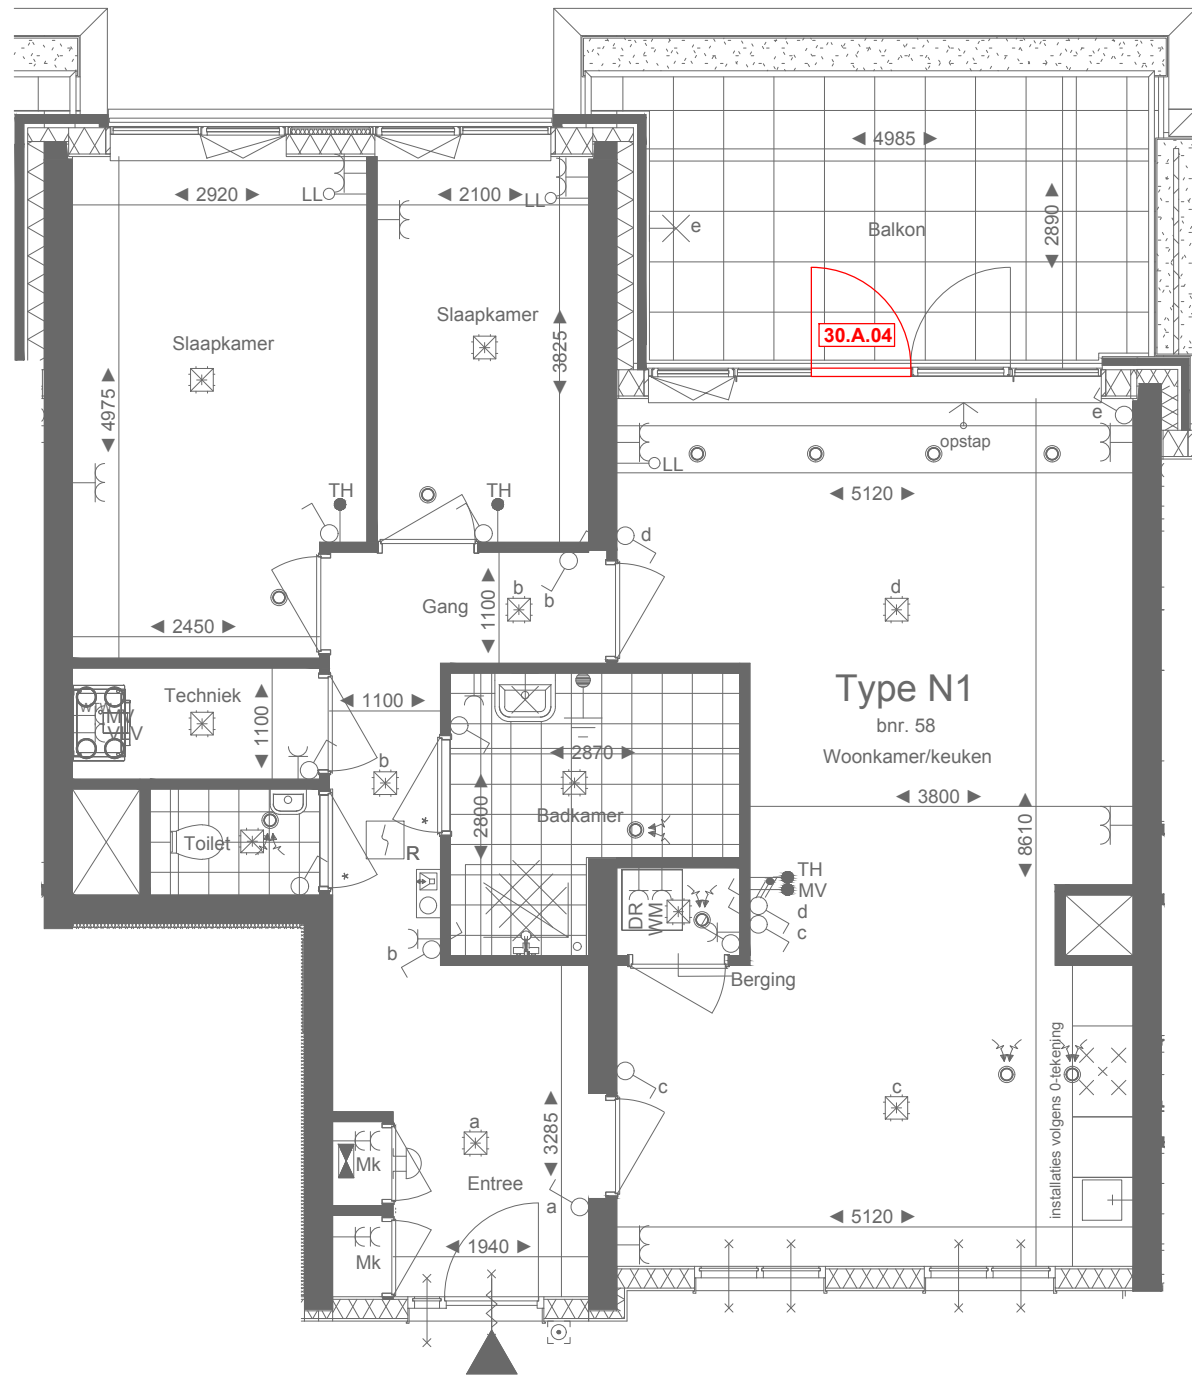

Renvooi installaties		Code	Omschrijving
	1 polig schakelaar	algemeen :1050+	
	wissel schakelaar	algemeen :1050+	
	krusschakelaar	algemeen :1050+	
	serie schakelaar	algemeen :1050+	
	erk. wcd combi 1p schak.	algemeen :1050+	
	centraaldoos		
	wandlicht aansluitpunt	algemeen :1800+	
	enkele wandcontactdoos	algemeen :1050+ wasmachine/droger :1250+	
	dubb. wandcontactdoos hor.	algemeen :300+	
	leiding loos (controle draad)	algemeen :300+	
	leiding bedraad thermostaat	algemeen :1500+	
	rookmelder optisch		
	verdeelkast		
	centraal aardpunt		
	aardscherm		
	beldrukker	algemeen :1050+	
	videfoon	algemeen :1500+	
	ventiel		
	WTW		
		AFZ	Alzujkap
		BMC	Stanzmidecentrale
		BO	Boiler
		CONV	Jaga convector
		DC	Deurcontroller
		DV	Diepvrieskast
		ED	Elektrische deur
		FORN	Fornuis
		GTV	GTV-voeding
		HL-BAD	Hooglaag bad
		KK	Koelkast
		KP	Kookplaat
		MG	Magnetron
		MV	Mechanische ventilatie
		MV+CV	MV+CV
		OV	Oven
		PK	Patchkast
		PR	Printer
		REG	Regeneeremkast
		VENT	Ventilator
		VW	Vaatwasser
		VWCD	Wcd l.b.v. verlichting
		WD	Wasmachine
		WM	Wasmachine
		ZW	Zonwering

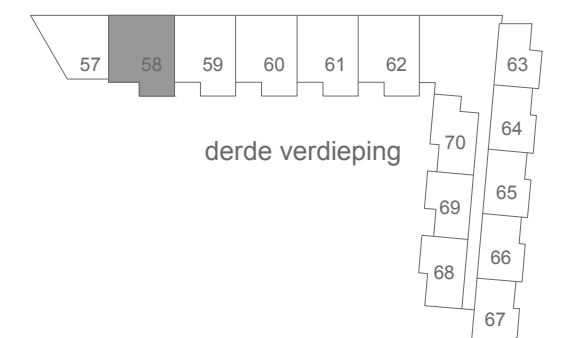

Project
De Cascade
Onderwerp
appartement 58
woningtype N1
Datum
15-05-2020

VK-58
Schaal
1 : 75
Formaat
A3