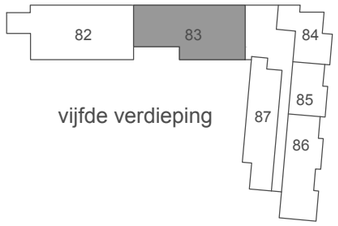

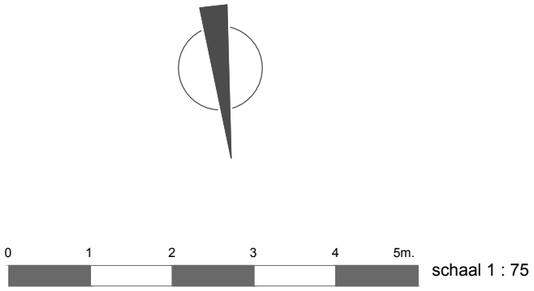

Renvooi bouwkundig

- metal studwand
- binnenwanden
- isolatie
- houtskeletbouw binnenblad
- betonnen constructie elementen
- sparing vv. beton constructie onder plafond
- entreepijl
- leidingschacht
- lijn bovengelegen constructie

baksteen metselwerk:

- baksteen metselwerk type A
- baksteen metselwerk type B
- baksteen metselwerk vv. keimwerk

stalen kozijn met opdekdeur
* = voorzien van dorpel
HD = voorzien van geluidswerende deur

Renvooi installaties

		Code	Omschrijving
1 polig schakelaar	algemeen :1050+ |	AFZ	Afzuigkap
wissel schakelaar	algemeen :1050+ |	BMC	Brandmeldcentrale
kruisschakelaar	algemeen :1050+ |	BO	Boiler
serie schakelaar	algemeen :1050+ |	CONV	Jaga convector
enk. wcd combi 1p schak.	algemeen :1050+ |	DC	Deurcontroller
centraaldoos		DV	Diepvrieskast
wandlicht aansluitpunt	algemeen :1800+ |	ED	Elektrische deur
enkele wandcontactdoos	algemeen :1050+ | wasmachine/droger :1250+ |	FORN	Fornuis
dubb. wandcontactdoos hor.	algemeen :300+ |	GTV	GTV-voeding
leiding loos (controle draad)	algemeen :300+ |	H/L-BAD	Hoog/laag bad
leiding bedraad thermostaat	algemeen :1500+ |	KK	Koelkast
rookmelder optisch		KP	Kookplaat
verdeelkast		MG	Magnetron
centraal aardpunt		MV	Mechanische ventilatie
aardscherm		MV+CV	MV+CV
beldrukker	algemeen :1050+ |	OV	Oven
videofoon	algemeen :1500+ |	PK	Patchkast
ventiel		PR	Printer
WTW		REG	Regenereerkast
		VENT	Ventilator
		VW	Vaatwasser
		VWCD	Wcd t.b.v. verlichting
		WD	Wasdroger
		WM	Wasmachine
		ZW	Zonwering

30.A.05
Dubbele deuren (2x) naar terras excl. opstap

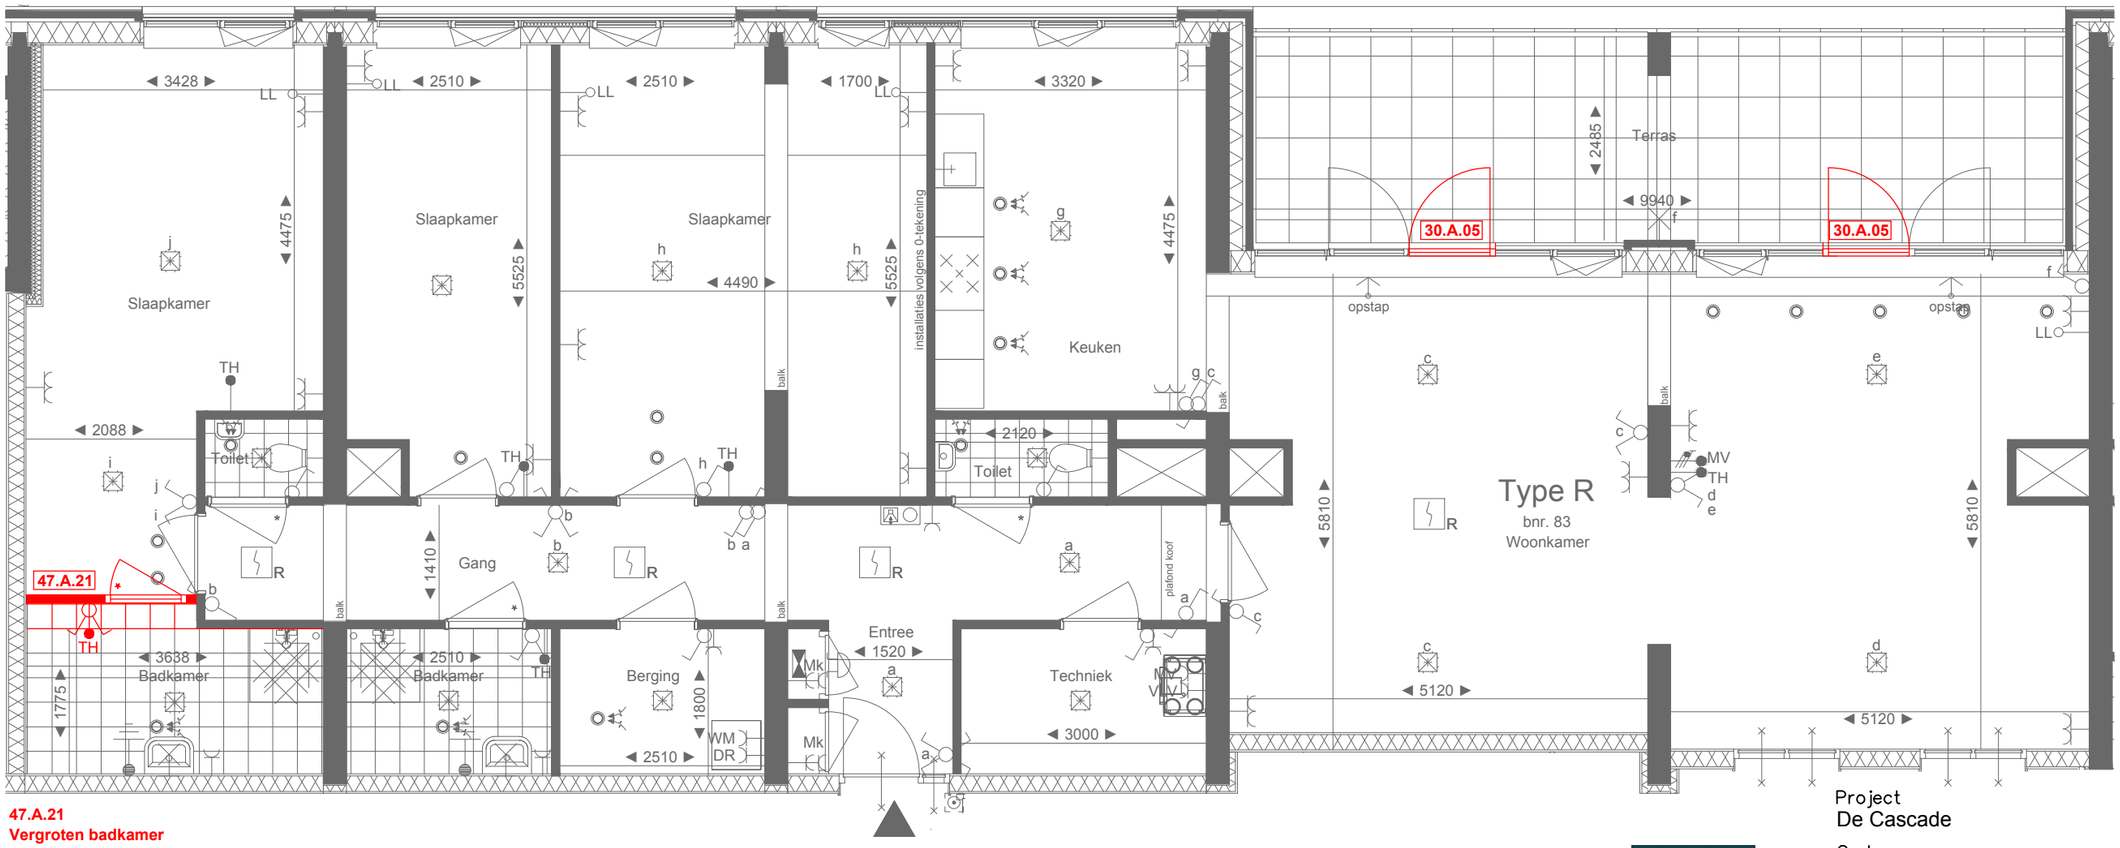

47.A.21
Vergroten badkamer

Project
De Cascade

Onderwerp
appartement 83
woningtype R

Datum
15-05-2020

VK-83

Schaal
1 : 75

Formaat
A3

J:\10961_utrecht\REVIT\Local\10961_inbo_kavel 3 5_bouwkundig_KvB.rvt