



Doorsnede A-A - Noord beuk

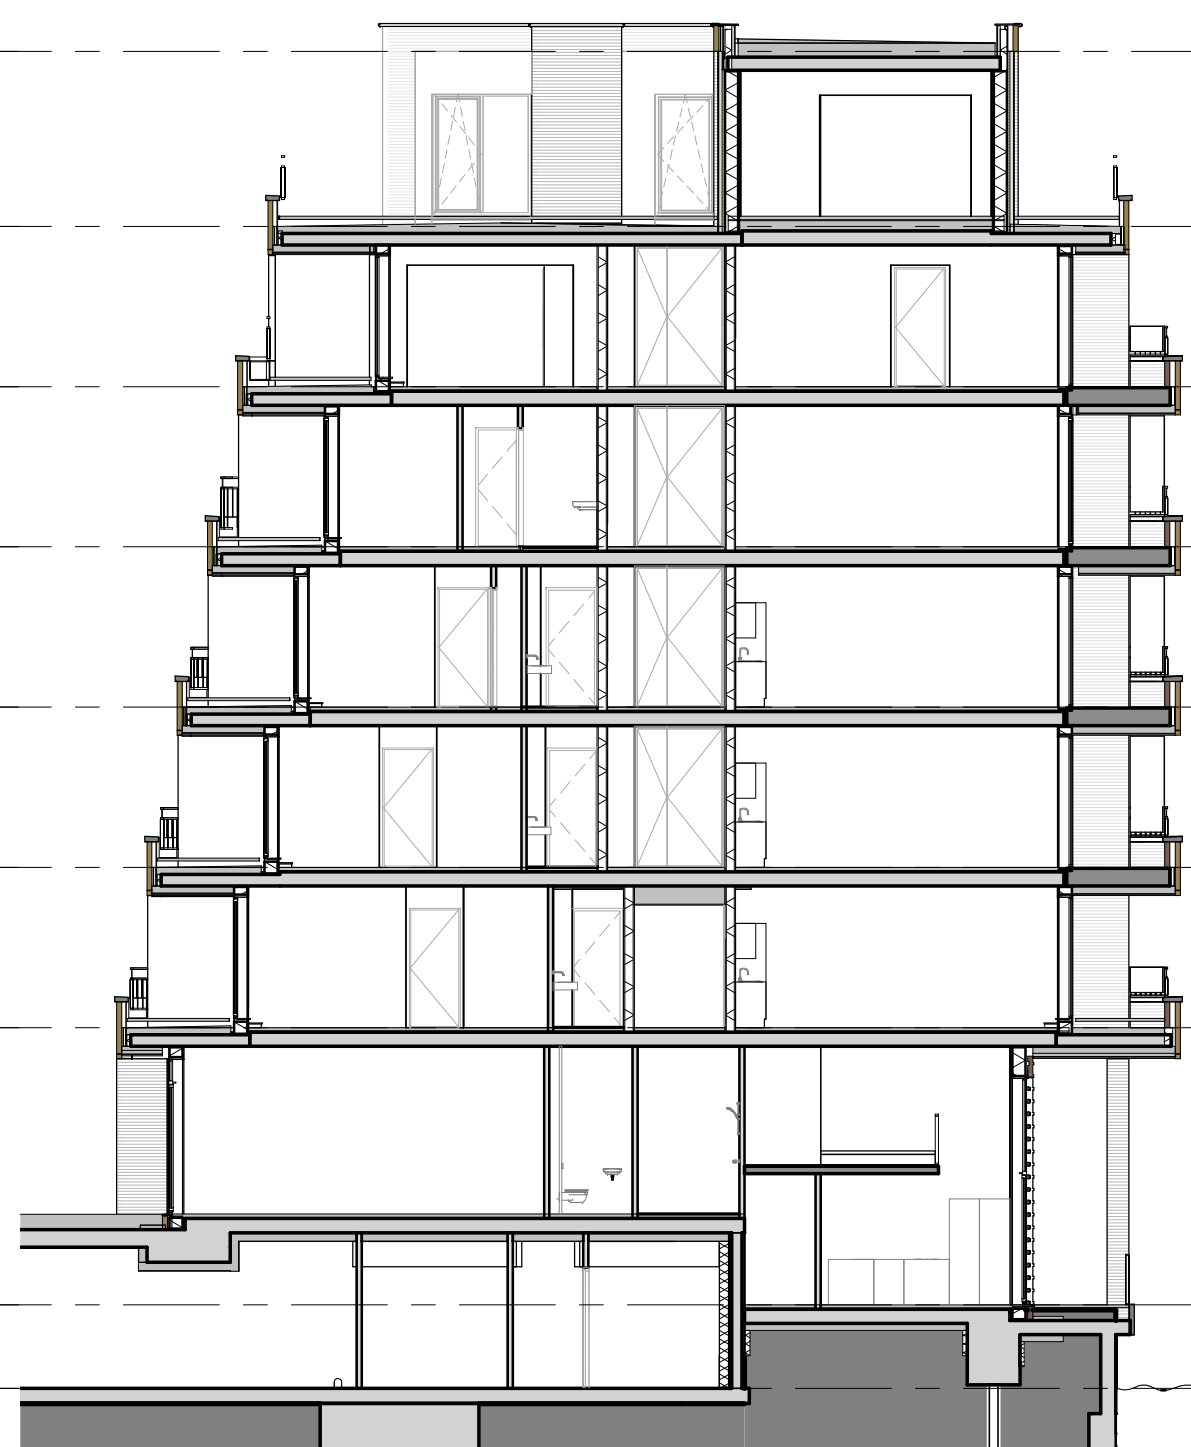


Doorsnede B-B - Oost beuk

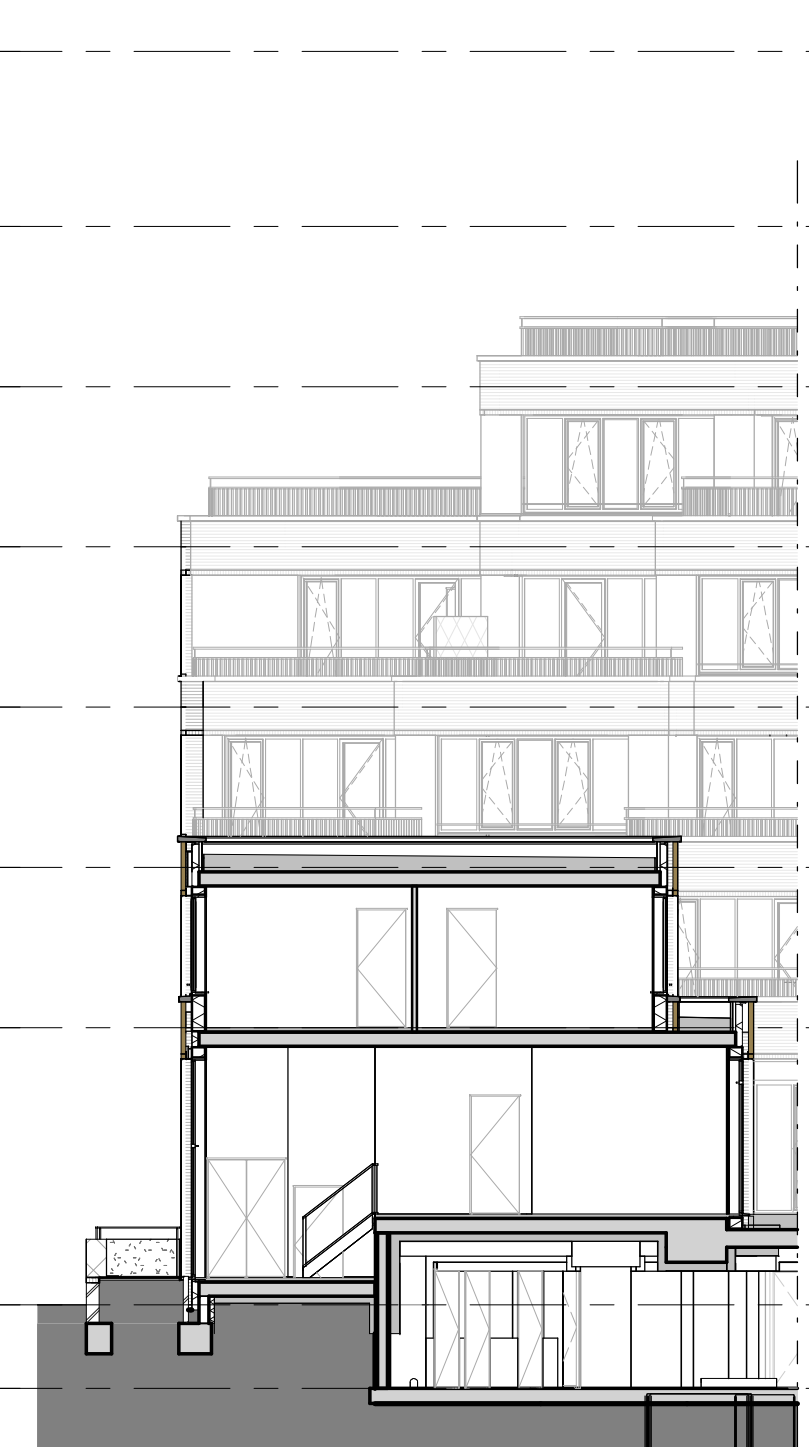

Doorsnede C-C - Stadswoningen

- ▽ +24870
dak
- ▽ +21400
6e verdieping
- ▽ +18220
5e verdieping
- ▽ +15040
4e verdieping
- ▽ +11860
3e verdieping
- ▽ +8680
2e verdieping
- ▽ +5500
1e verdieping
- ▽ Peil=0
begane grond
- ▽ -1660
verdieping -1

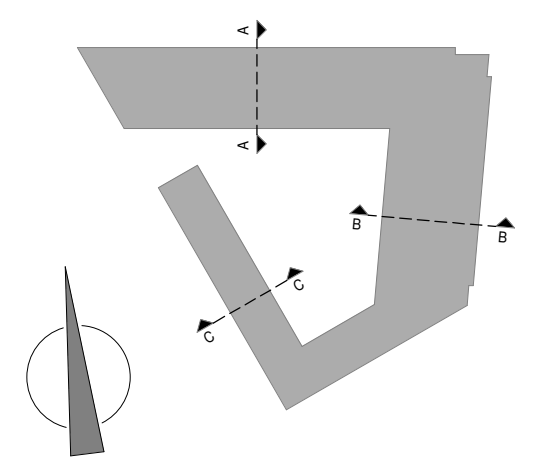

Project
De Cascade
Onderwerp
Doorsneden
Datum
15-05-2020

VK.300
Schaal
1:150
Formaat
A2