


Renvoel	
	metaal studewand
	bricwanden
	isolatie
	houtskeletbouw binnenwand
	betonnen constructie elementen
	sparging v.v. beton constructie onder platend
	entree
	leidinggoot
	lijn bovengelegene constructie

Renvoel installaties			
	1-poolig schakelaar	algemeen	:1050+
	2-poolig schakelaar	algemeen	:1050+
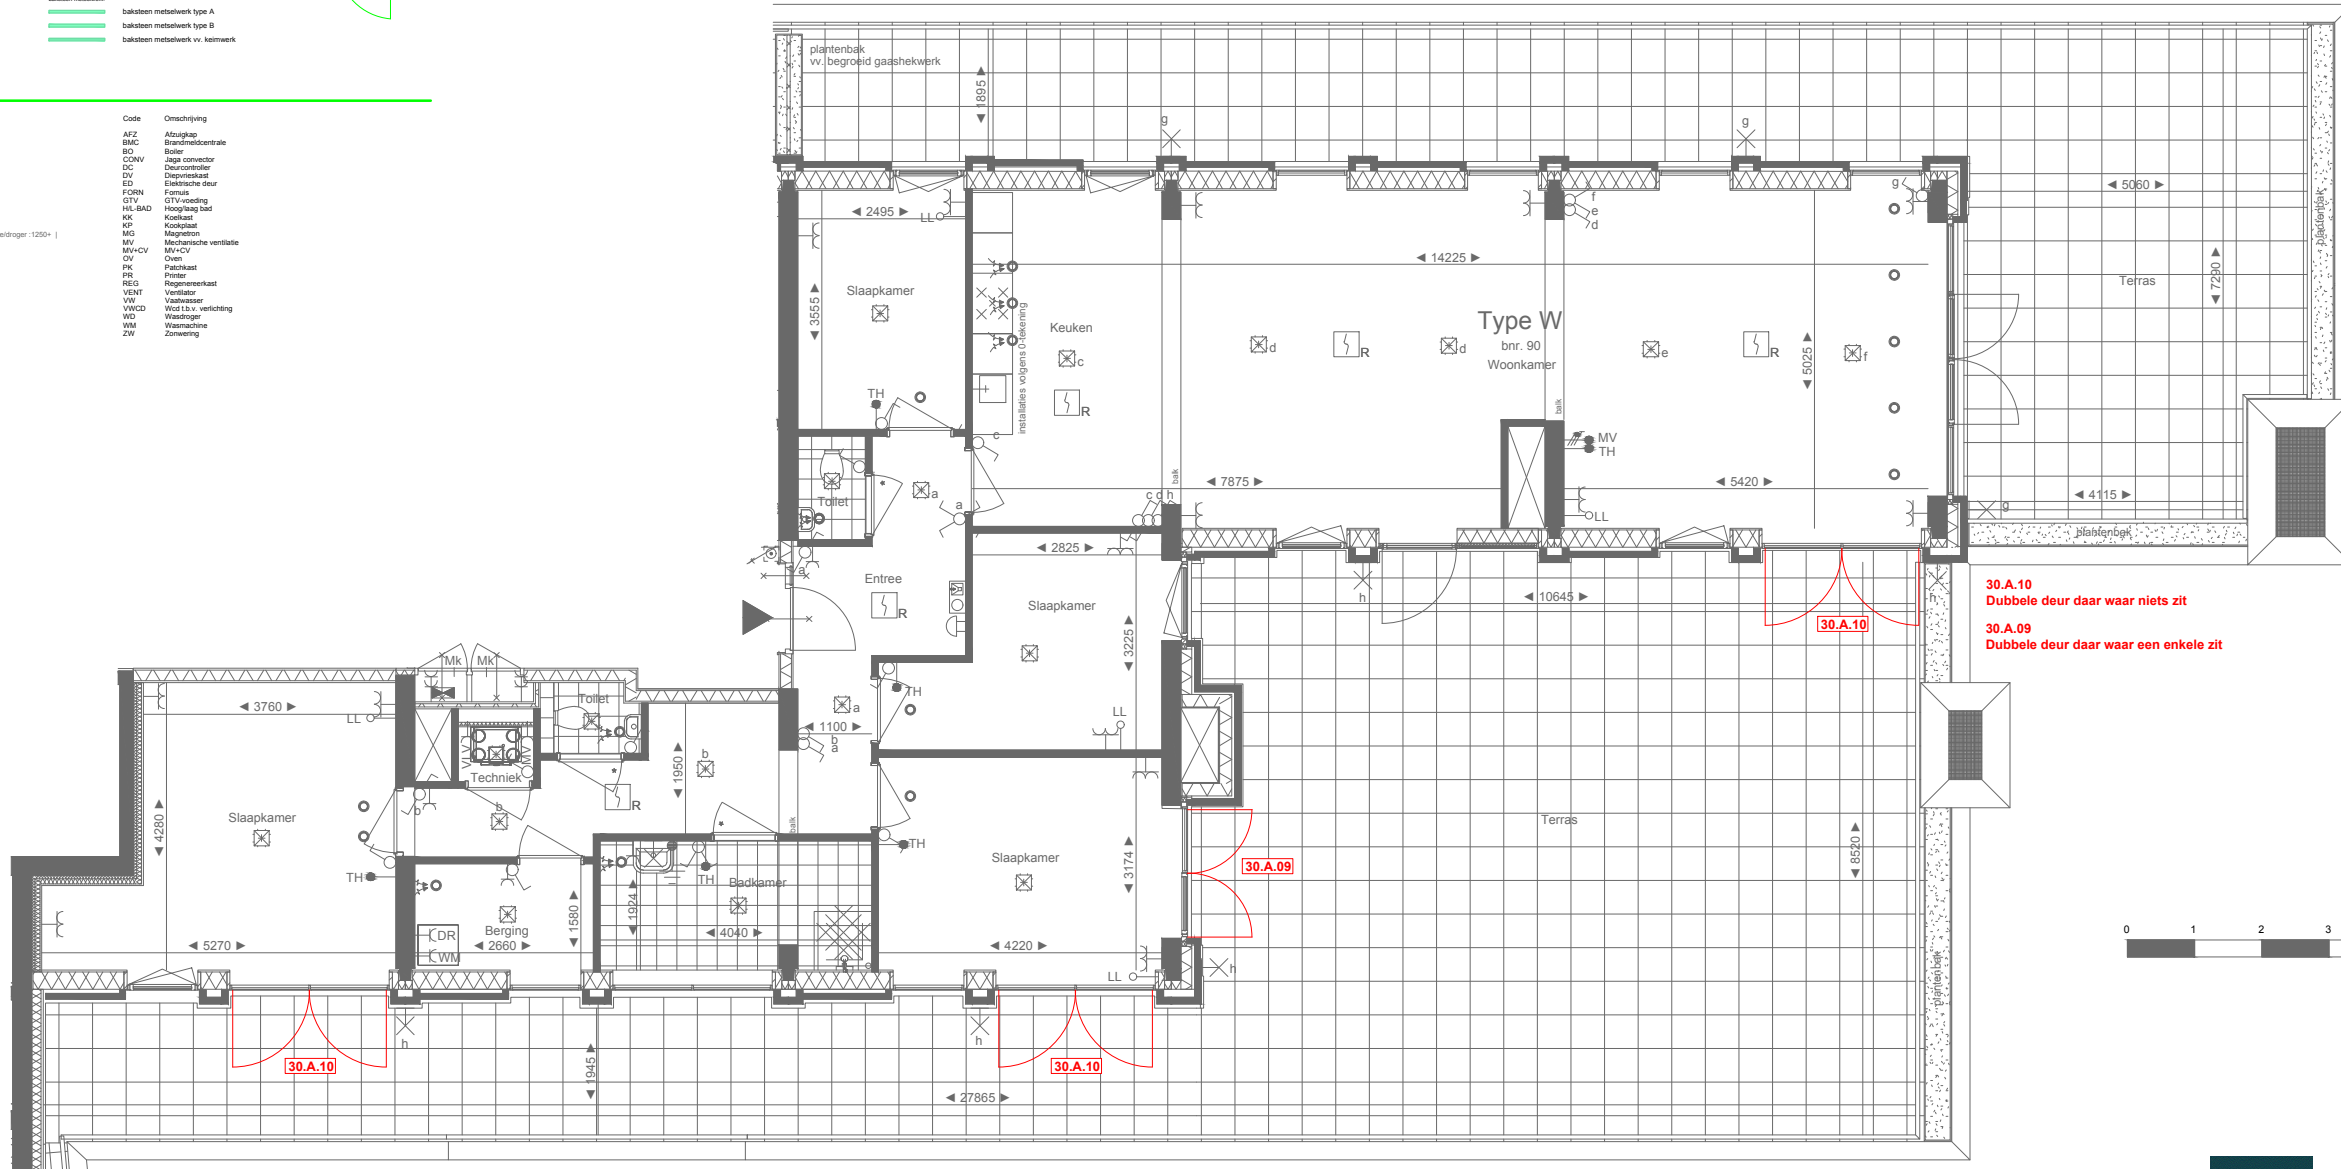

30.A.10
Dubbele deur daar waar niets zit

30.A.09
Dubbele deur daar waar een enkele zit

0 1 2 3 4 5m. schaal 1 : 75



Project
De Cascade

Onderwerp
appartement 90
woningtype W

Datum
15-05-2020

VK-90

Schaal
1 : 75

Formaat
A3